

VITALBA

Lieu-dit Chialzu Caraja - 20600 Furiani

Villa N° 06 Type: T4
 Lot N° 06 Superficie: 568,10 m²





Surface Habitable

Entrée	6,85 m ²
Séjour / Cuisine	36,55m ²
Celler	2,75 m ²
Chambre 1	15,15 m ²
Salle d'Eau	5,05 m ²
WC 1	2,30 m ²
Dégarrement	3,15 m ²
Chambre 2	12,00 m ²
Chambre 3	12,00 m ²
Salle de bains	4,10 m ²
WC 2	2,40 m ²
TOTAL	101,30 m²
Terrasse RDC	38,90 m ²
Garage	52,60 m ²
Jardin	272,70 m ²



Des modifications sont susceptibles d'être apportées à ce plan en fonction des nécessités techniques de la réalisation, tout en ce qui concerne les dimensions libres que l'équipement.
 Les cotes et les surfaces sont données sous réserve des impératifs de construction, des tolérances d'exécution et PMR.

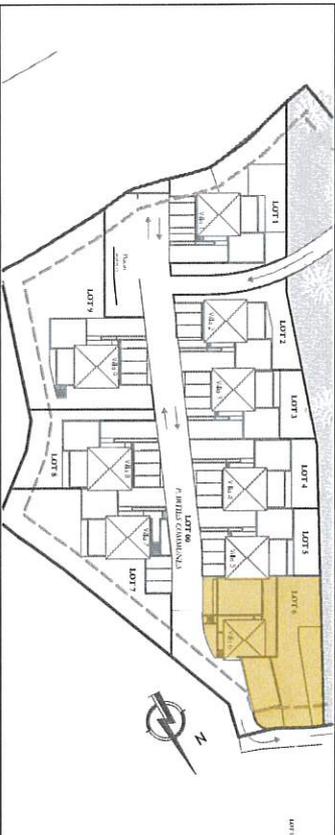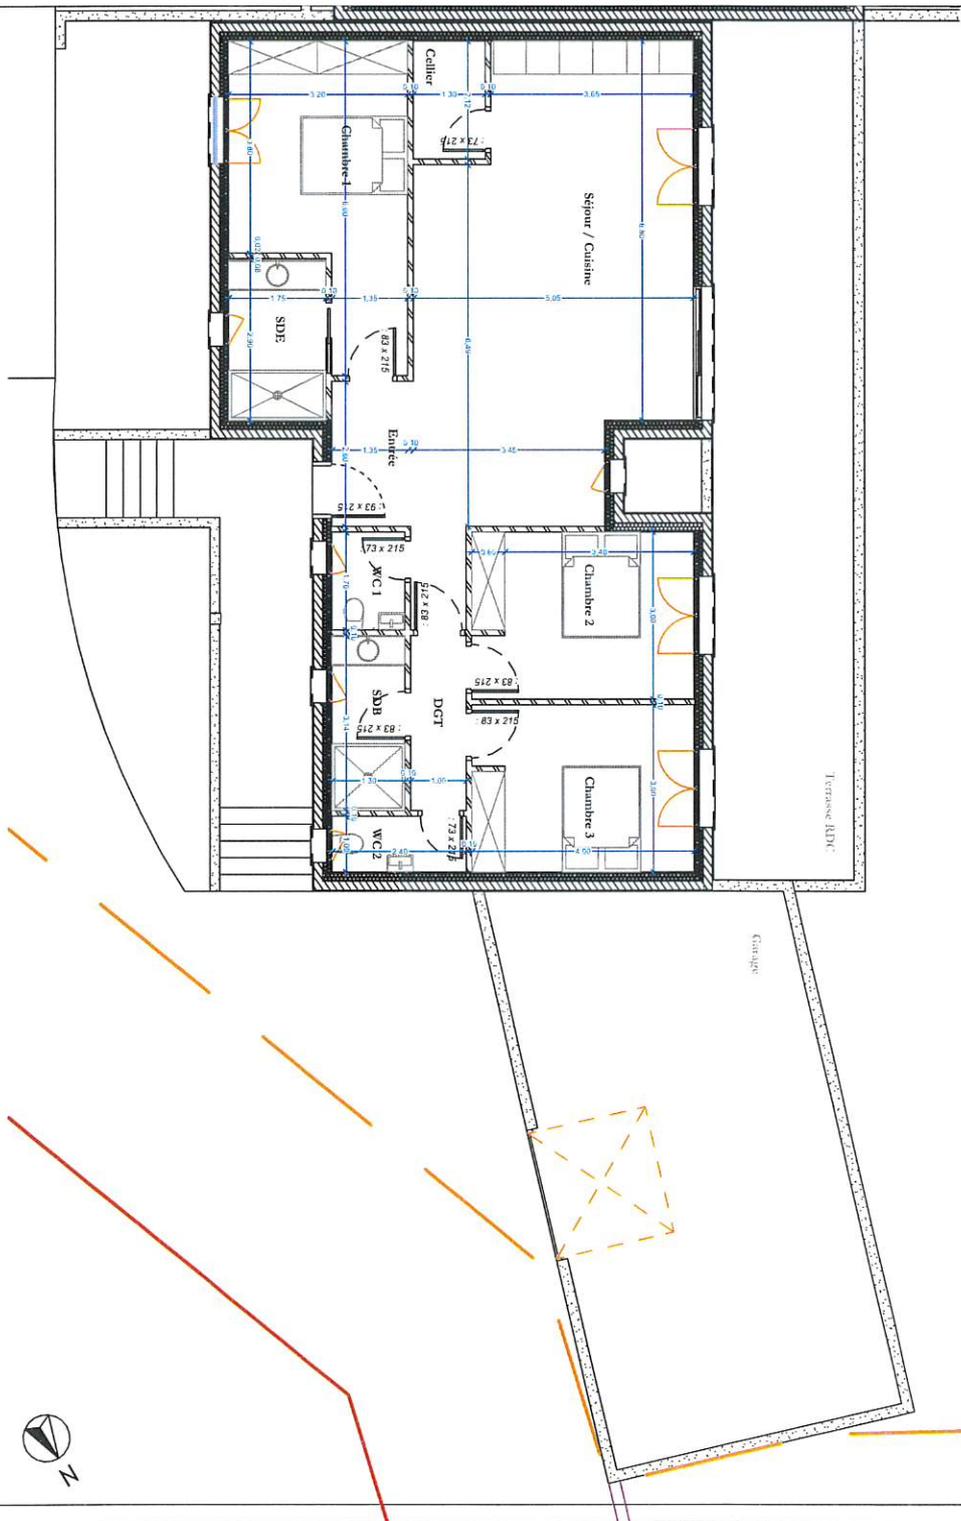

Plan de Masse



Perspective